


PALÁC EHRlich


ŠAFAŘÍKOVY SADY

PLZEŇ


OBCHOD 1B (1.np)

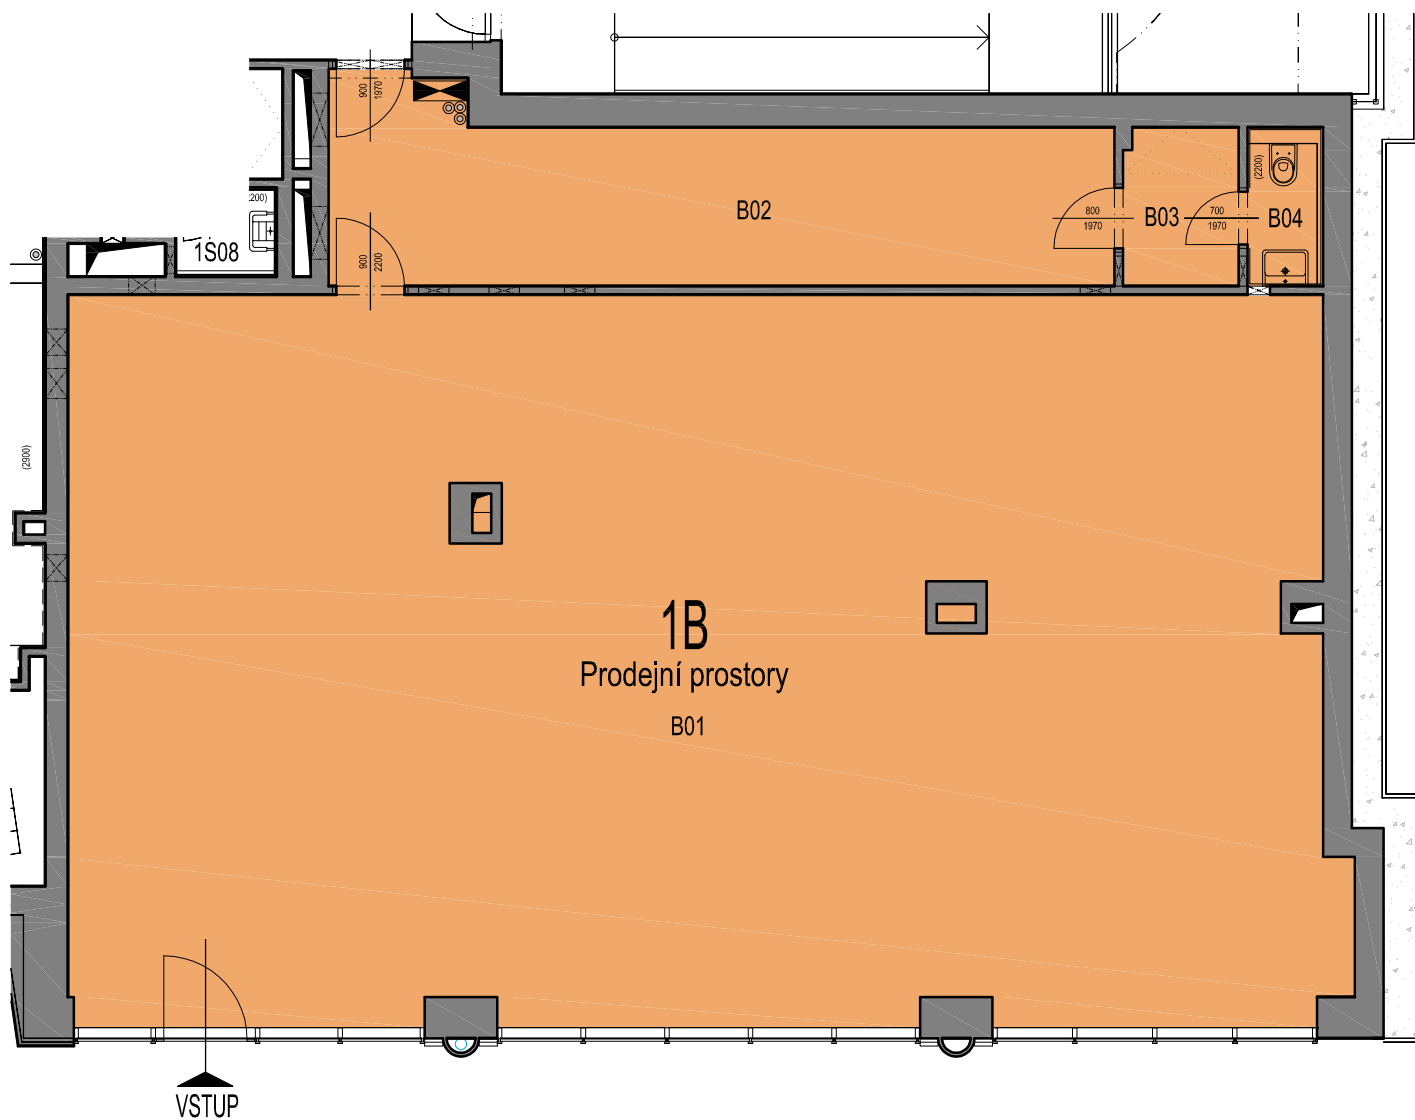

VSTUP

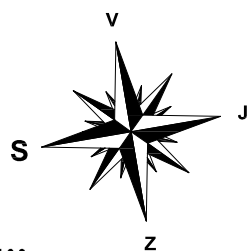

M: 1:100

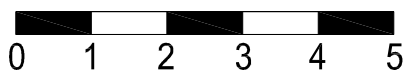

LEGENDA MÍSTNOSTÍ

Byt	Ozn.	Název	Plocha
1B	B01	Obchod	160,0
	B02	Zázemí	22,8
	B03	Chodba	3,2
	B04	WC	2,1

DEVELOPER:

MICHAEL Development - Kališnická, s.r.o., Rašínovo nábřeží
383/58, 12000 Praha 2, www.palacehrlich.cz